План фундаментної плити (1:50)

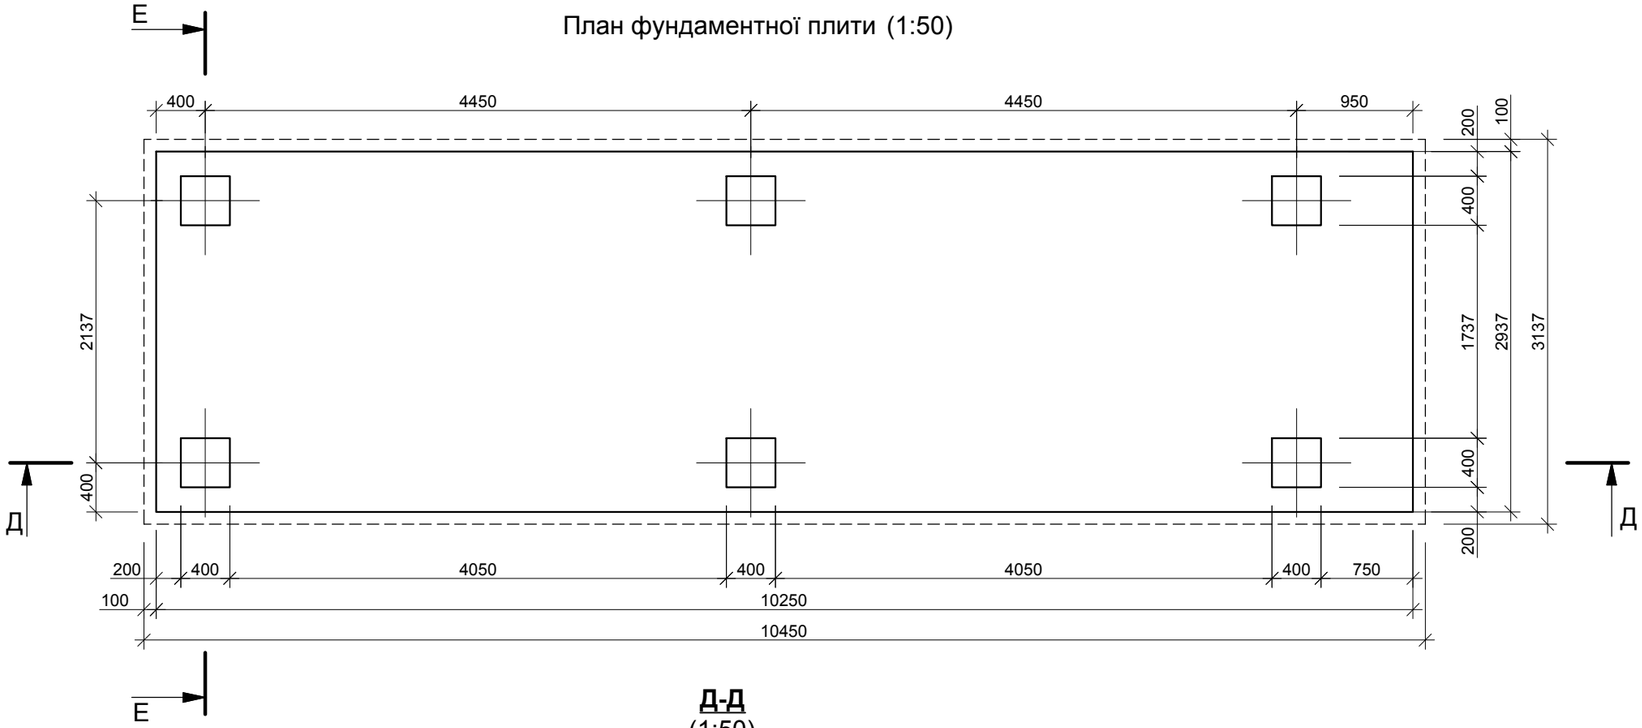

Вузол 1
(1:10)

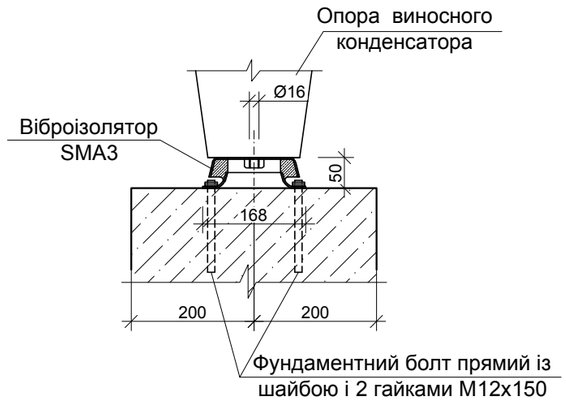

Д-Д
(1:50)

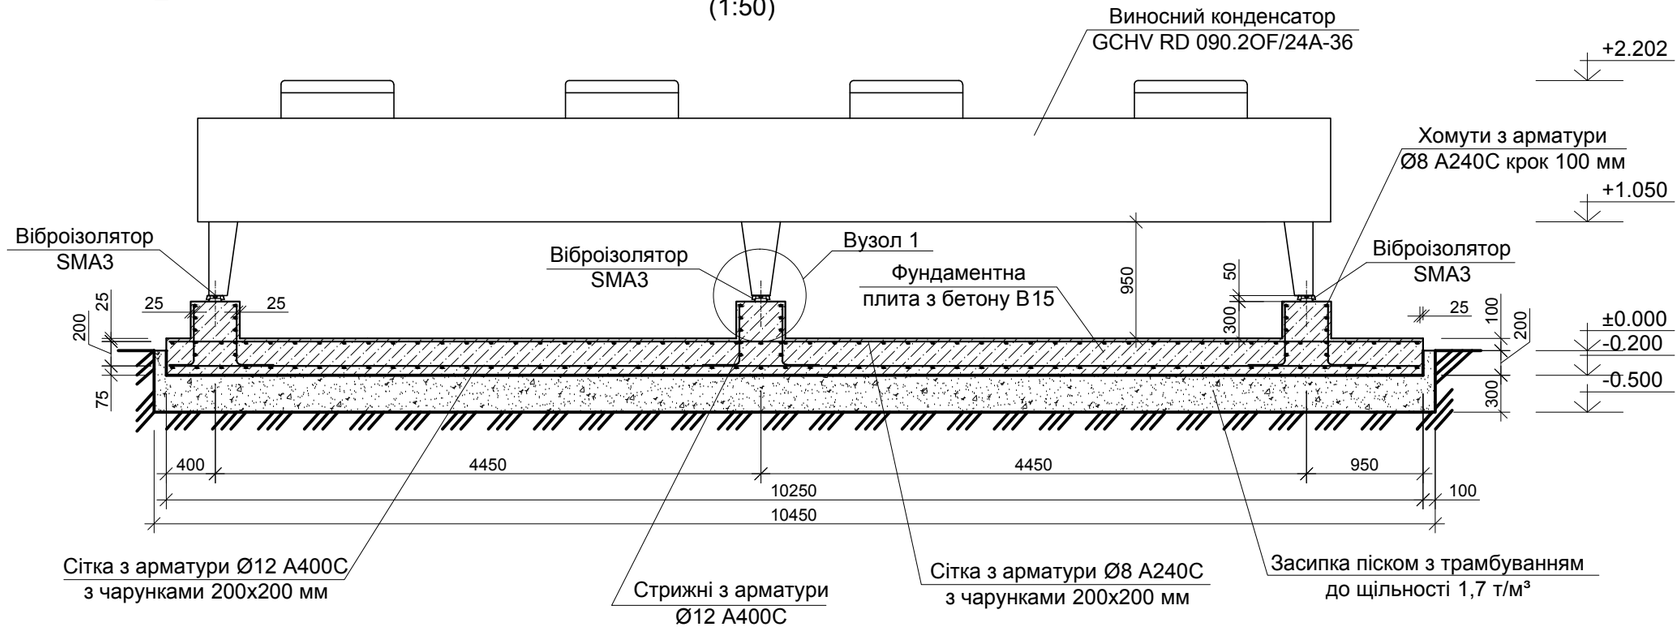

Примітки

1. Проектом передбачено влаштування трьох фундаментів:
   - ФМ - 1 - під виносний конденсатор GCHV RD 090.2OF/24A-36;
   - ФМ - 2 - під сухий охолоджувач GFHC FD 080.1/13-53;
   - ФМ - 3 - під тепловий насос THAEQY 2170.
2. Кріплення стержнів між собою для влаштування сіток та каркасів виконати за допомогою в 'язального дроту діаметром 1,2 мм в шахматному порядку.
3. При необхідності влаштування стиків арматури напуск має складати не менше 25 діаметрів.
4. Пісчана підготовка під фундамент має бути утрамбована до щільності 1,7 т/м³.
5. На бетонну поверхню готової фундаментної плити нанести проникаючу гідроізоляцію Пенетрон (витрата 1кг/м²). Загальна площа поверхні для покриття - 35,7 м².
6. Дивитись разом з арк. АБ-12.
7. За умовну відмітку ±0,000 взято рівень існуючої землі по місцю встановлення фундаментів.

Зм.	Кільк.	Арк.	№док.	Підпис	Дата
ГІП		Фесенко			
Розробив		Мех			
Перевірив		Фесенко			
Норм.контр.		Куценко			

23 -17-АБ

Капітальний ремонт будівель адміністративно-побутового корпусу №1 і "Кванту" Чорнобильської АЕС в частині оснащення локальними системами централізованого кондиціонування повітря

IV пусковий комплекс
ФМ-1 (система СКП-6)

Стадія	Аркуш	Аркушів
РП	11	13

План фундаментної плити (1:50). Розріз Д-Д (1:50). Вузол 1 (1:10)

ТОВ "Чернігівська проектна група"

Погоджено:

Зам.інв.№

Підпис і дата

Інв.№ об.